



1 F1963 공연공간 전체 평면도(바닥)
축척 1/400

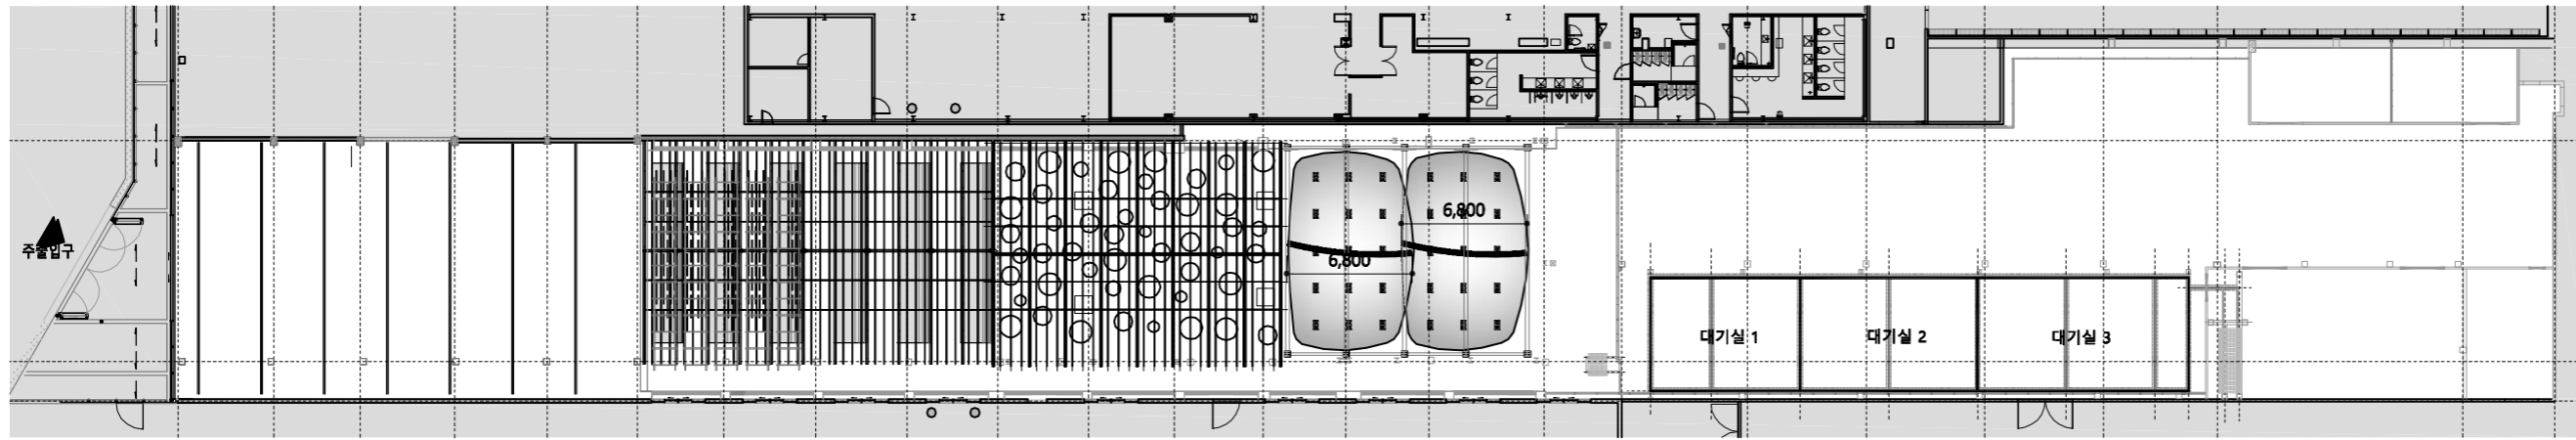

2 F1963 공연공간 전체 평면도(천장)
축척 1/400

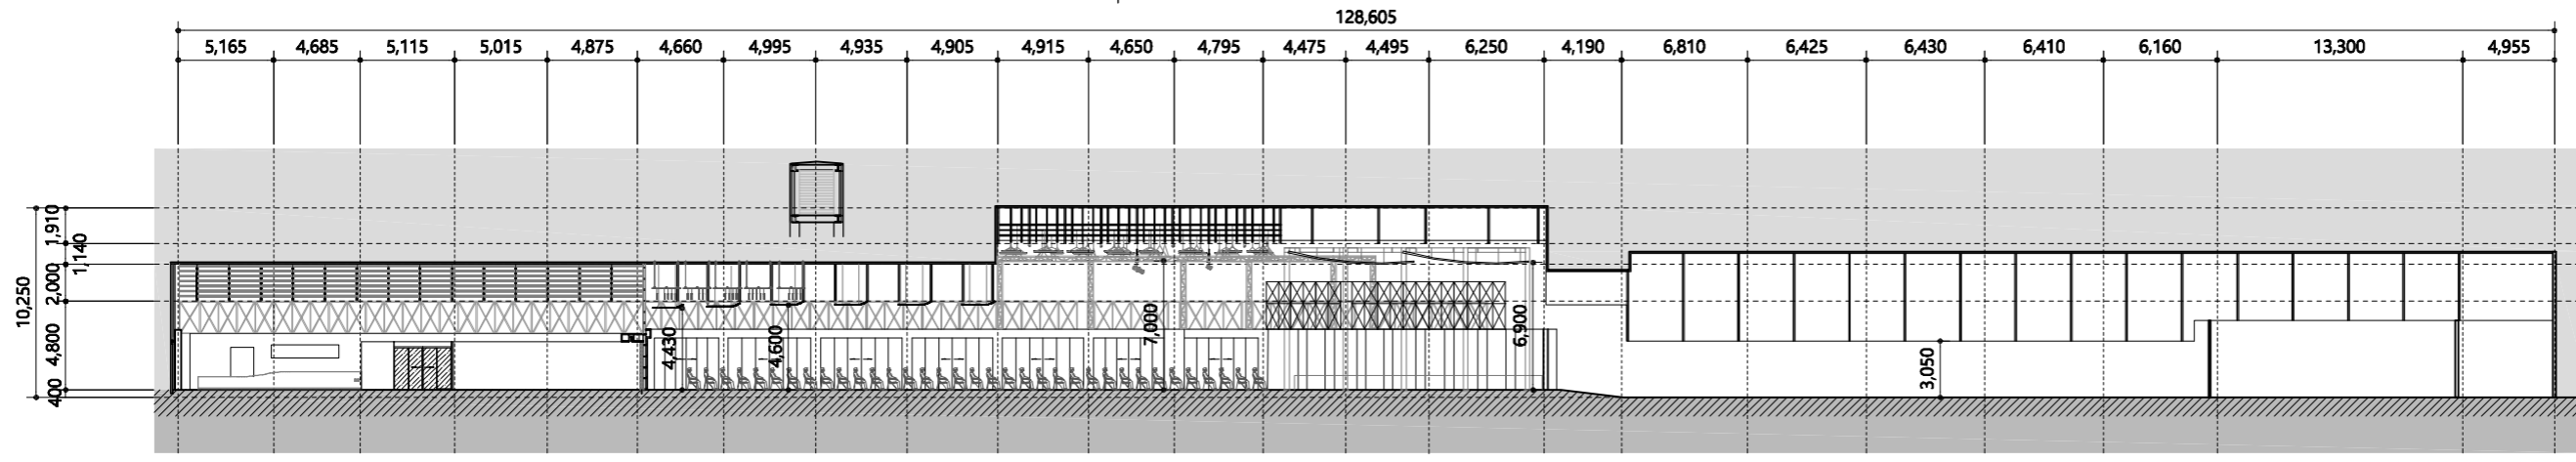

3 F1963 공연공간 전체 단면도
축척 1/400

PROJECT
고려제강 F1963
공연 및 전시공간 조성공사

NOTE

| 수 정 REVISION | | |
|--------------|------|----|
| REV. | 수정내용 | 승인 |
| | | |
| | | |
| | | |

DRAWING TITLE
F1963 공연공간 전체 평/단면도

SCALE
A1 : 1/200 | A3 : 1/400

DATE
2017. 12.

DESIGNED BY


CHECKED BY
Kim, Nam Don

APPROVED BY


DRAWING No.

SHEET No.
AS - 102


삼선엔지니어링
삼선이엔지 / 건축설계연구소
서울 서초구 양재동 385-12번지
TEL. +82 2 673 8364~7 FAX +82 2 673 0752
MAIL 92111@chol.com URL www.samsun-eng.co.kr

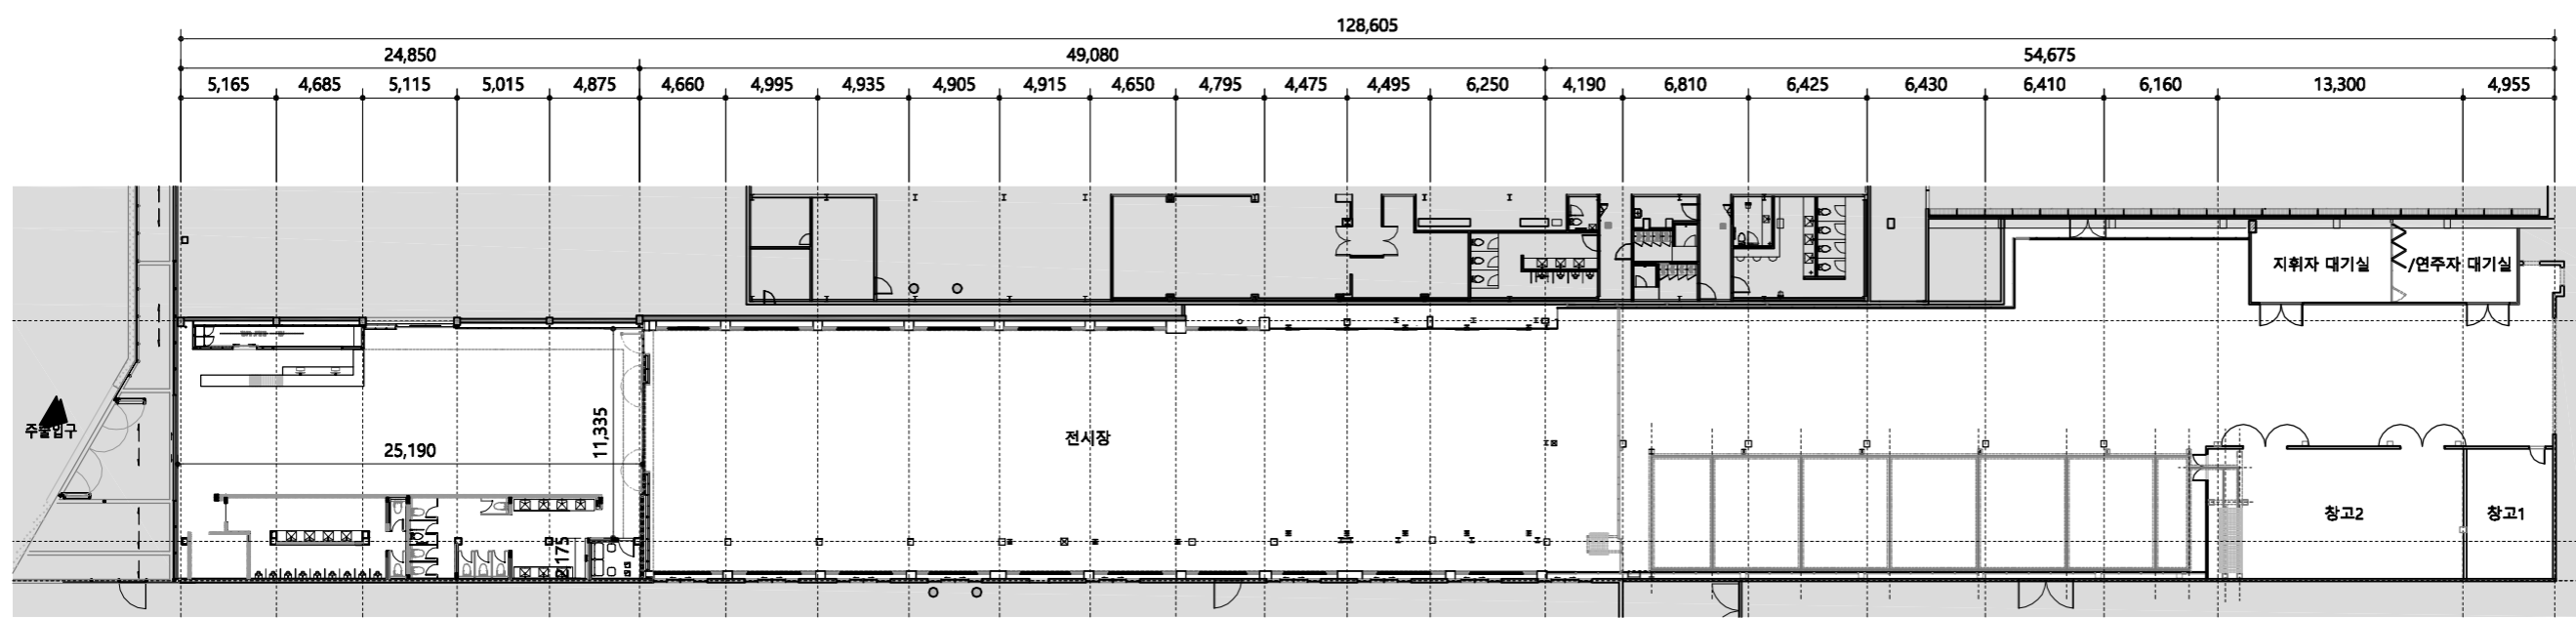

1 F1963 전시공간 전체 평면도(바닥)
축척 1/400

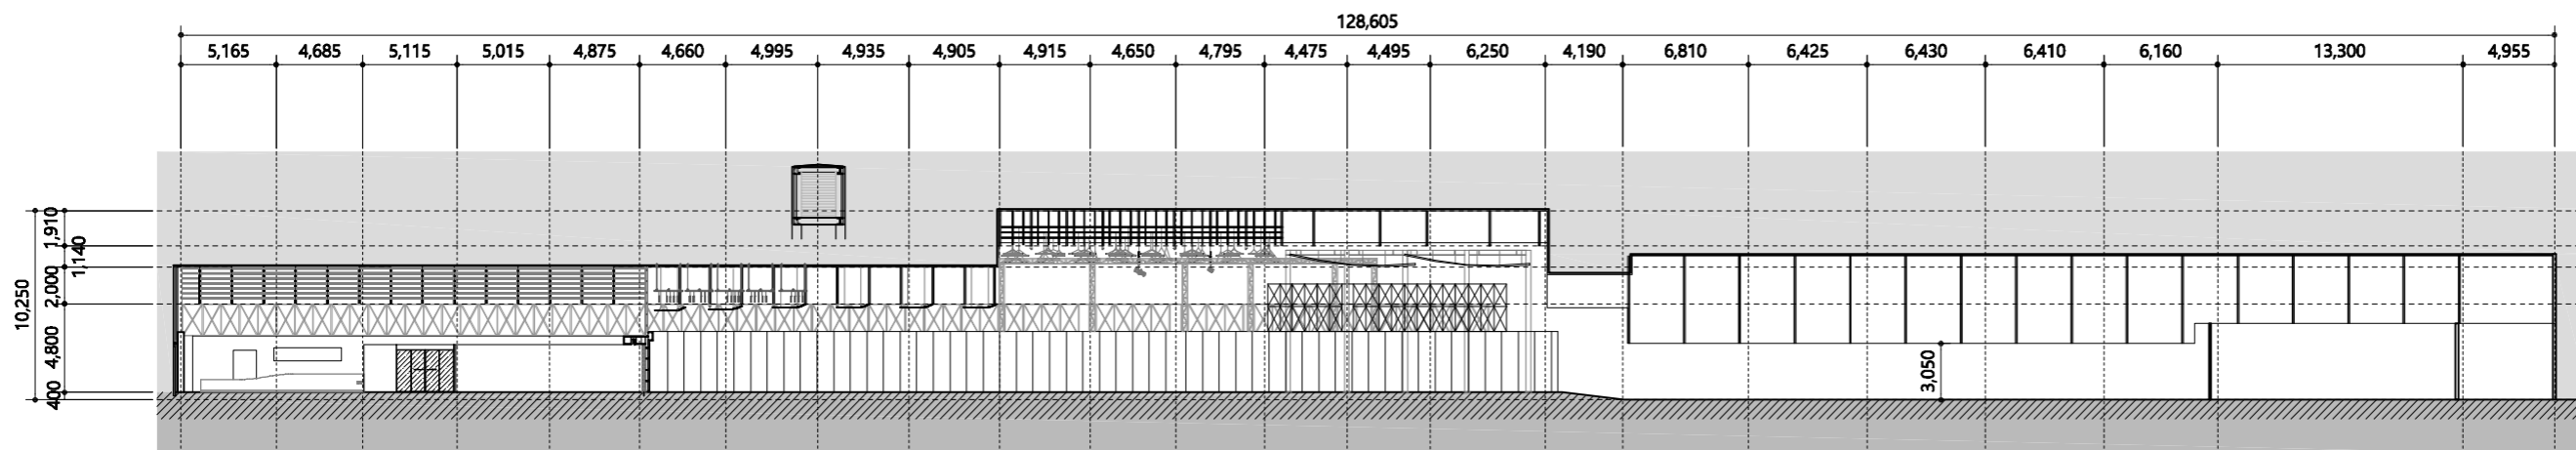

2 F1963 전시공간 전체 단면도(무빙월 설치시)
축척 1/400

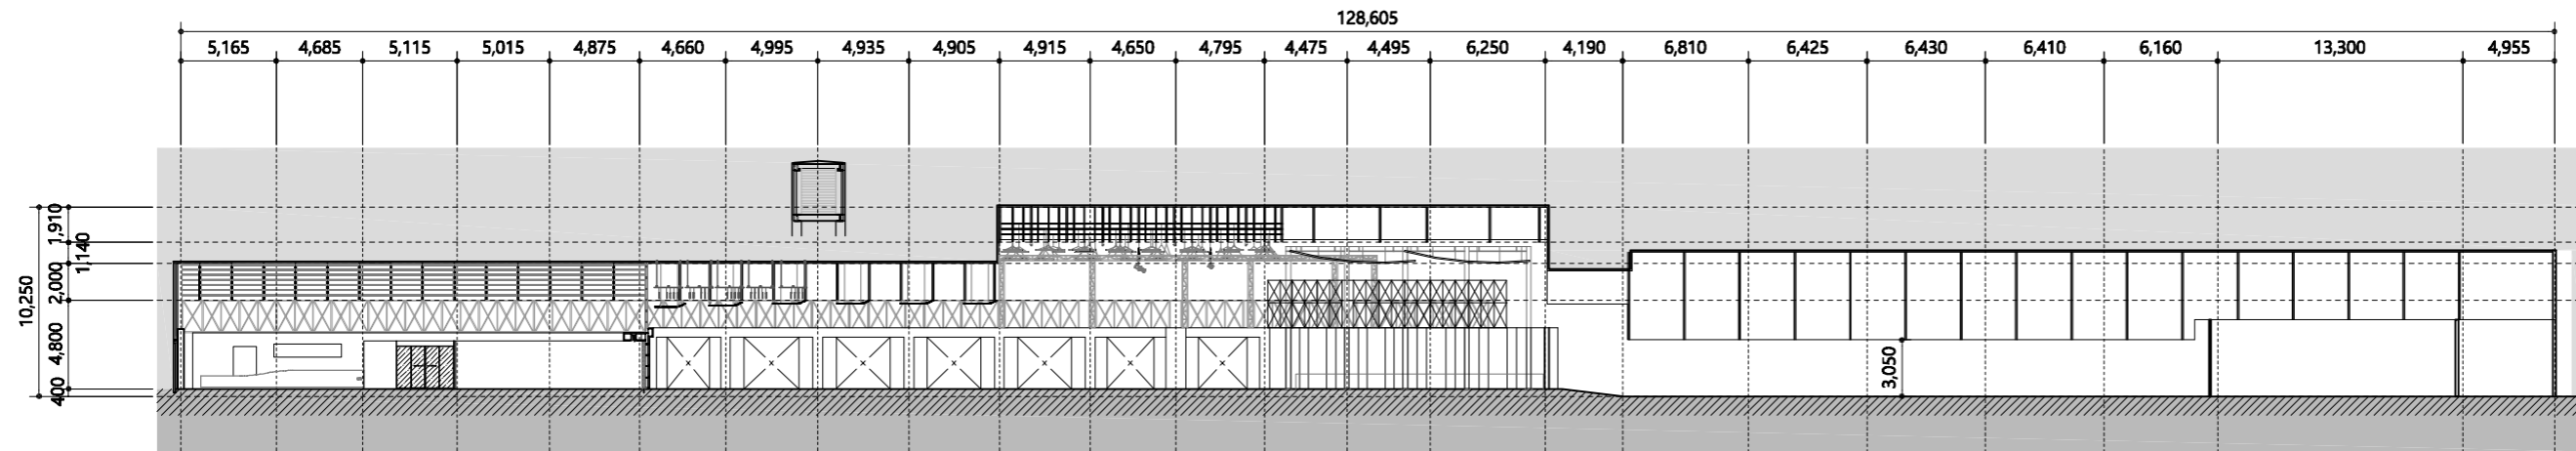

3 F1963 전시공간 전체 단면도(무빙월 미설치시)
축척 1/400

PROJECT
고려제강 F1963
공연 및 전시공간 조성공사

NOTE

| 수 정 REVISION | | |
|--------------|------|----|
| REV. | 수정내용 | 승인 |
| | | |
| | | |
| | | |

DRAWING TITLE
F1963 전시공간 전체 평/단면도

SCALE
A1 : 1/200 | A3 : 1/400

DATE
2017. 12.

DESIGNED BY

CHECKED BY
Kim, Nam Don

APPROVED BY

DRAWING No.

SHEET No.
AS - 103

주식회사 삼선엔지니어링
삼선엔지니어링 / 건축설계연구소
서울 서초구 양재동 386-12번지
TEL +82 2 573 8364~7 FAX +82 2 579 0752
MAIL S2111@chol.com URL www.samsun-eng.co.kr